

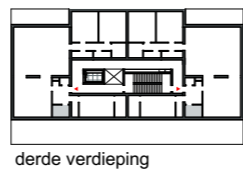
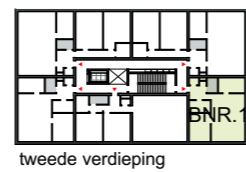
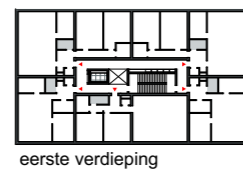
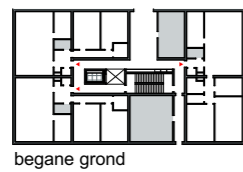


Koperstekening

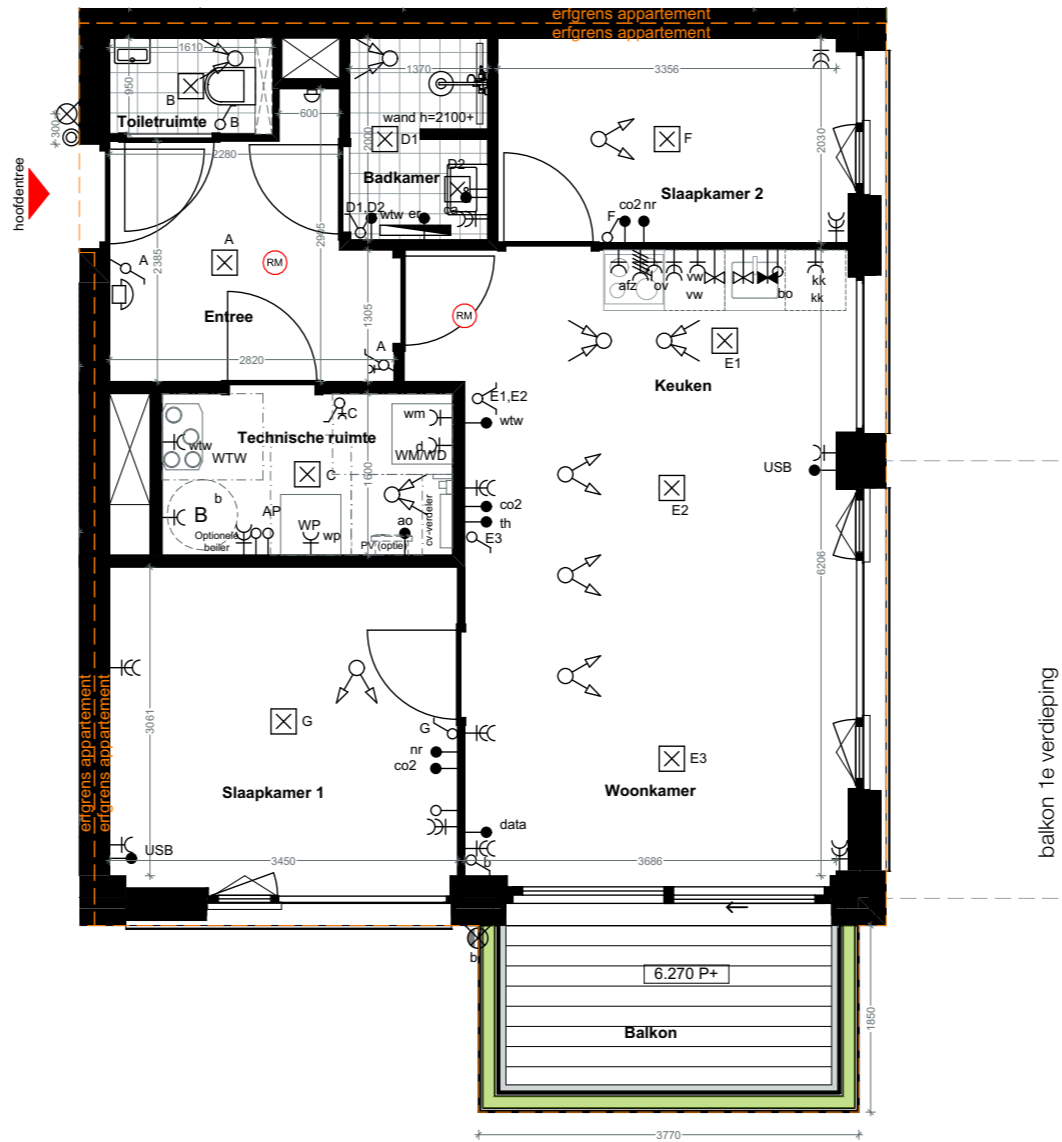

Disclaimer:
 De kozijnindeling is een basisuitgangspunt. De positie van houten paneel wordt gevolgd door definitieve plattegrond indeling. De architect heeft hierin het inderdeel.
 De balkondiepte is als basis 1,85m. Als meerwerkoptie kan balkon breedte of diepte worden gewijzigd. Informeer bij uw woonconsulent naar de mogelijkheden.
 De positie van de technische ruimte en schachten in elk appartement is niet te wijzigen.
 PV-panelen zijn optioneel, max. aantal panelen is per appartement afhankelijk van de grootte van het appartement.

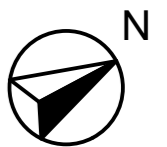

WONEN À LA CARTE



0 1 2 3 4 5 m

GA
globalarchitects

Kleine Veenkade 38, 2518 PK Den Haag, T 070 711 35 99, M 06 235 65 135, info@globalarchitects.nl www.globalarchitects.nl

ONDERDEEL: PROJECT:


Bouwnummer 11 | ARC Rokkeveen

PROJECTNR: A-20200182
 FORMAAT: A3
 GET: AN/TB/JN/KT
 DATUM: 24-06-2021


SCHAAL: 1:75
 TEKENINGNUMMER: VK-1011

Koperstekening


Gevelindeling

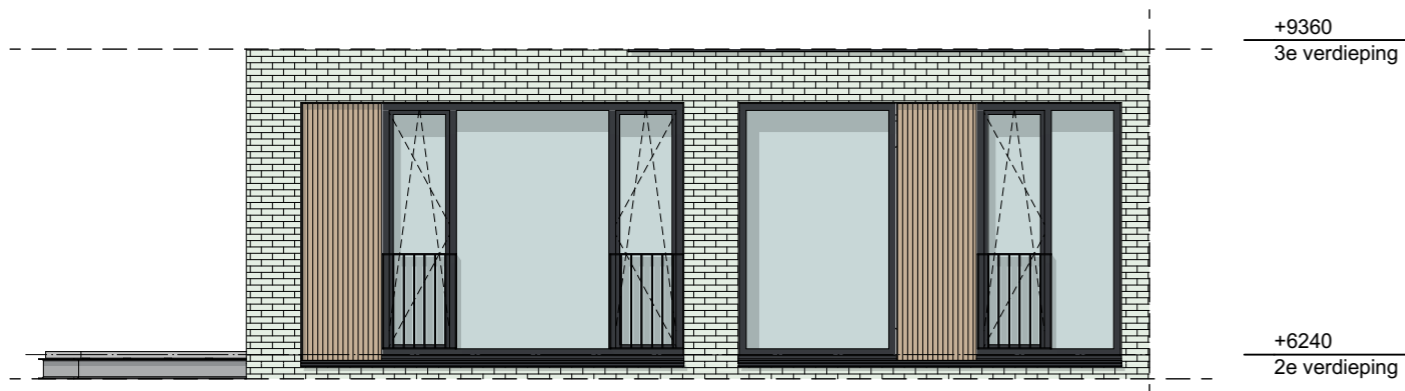


N-O Noordoost gevel

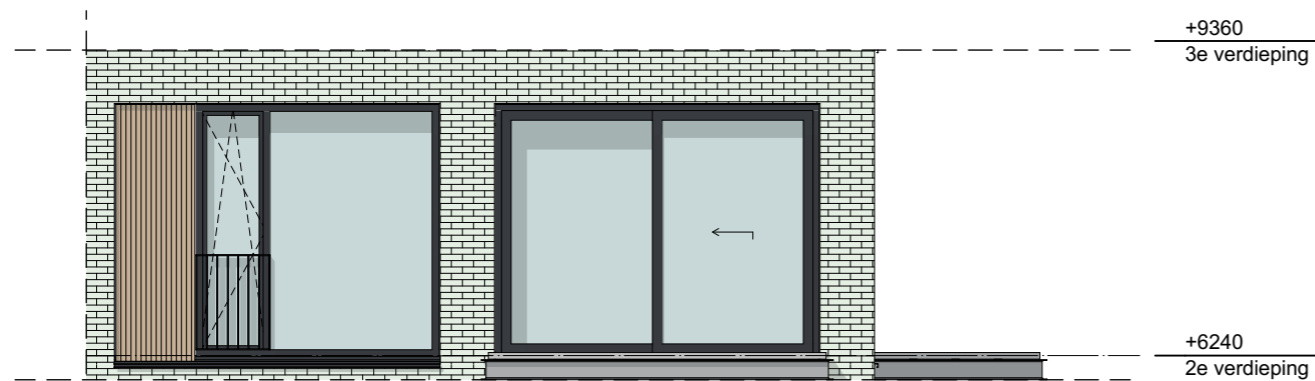


Z-O Zuidoost gevel

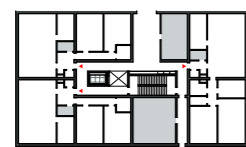


begane grond

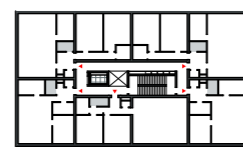

eerste verdieping

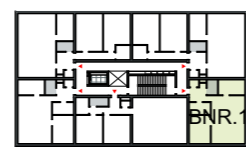

tweede verdieping

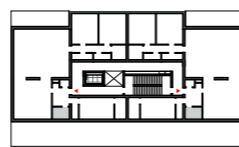

derde verdieping

Disclaimer:
De kozijnindeling is een basisuitgangspunt. De positie van houten paneel wordt gevolgd door definitieve plattegrond indeling. De architect heeft hierin het eindoordeel.
De balkondiepte is als basis 1,85m. Als meerwerkoptie kan balkon breedte of diepte worden gewijzigd. Informeer bij uw woonconsulent naar de mogelijkheden.
De positie van de technische ruimte en schachten in elk appartement is niet te wijzigen.
PV-panelen zijn optioneel, max. aantal panelen is per appartement afhankelijk van de grootte van het appartement.



WONEN À LA CARTE



GA
globalarchitects

Kleine Veenkade 38, 2518 PK Den Haag, T 070 711 35 99, M 06 235 65 135, info@globalarchitects.nl www.globalarchitects.nl

ONDERDEEL: PROJECT:

Bouwnummer 11 | ARC Rokkeveen

PROJECTNR: A-20200182
GET: AN/TB/JN/KT
FORMAAT: A3
DATUM: 24-06-2021

SCHAAL: 1:75
TEKENINGNUMMER:

VK-1011